



敷地平面図

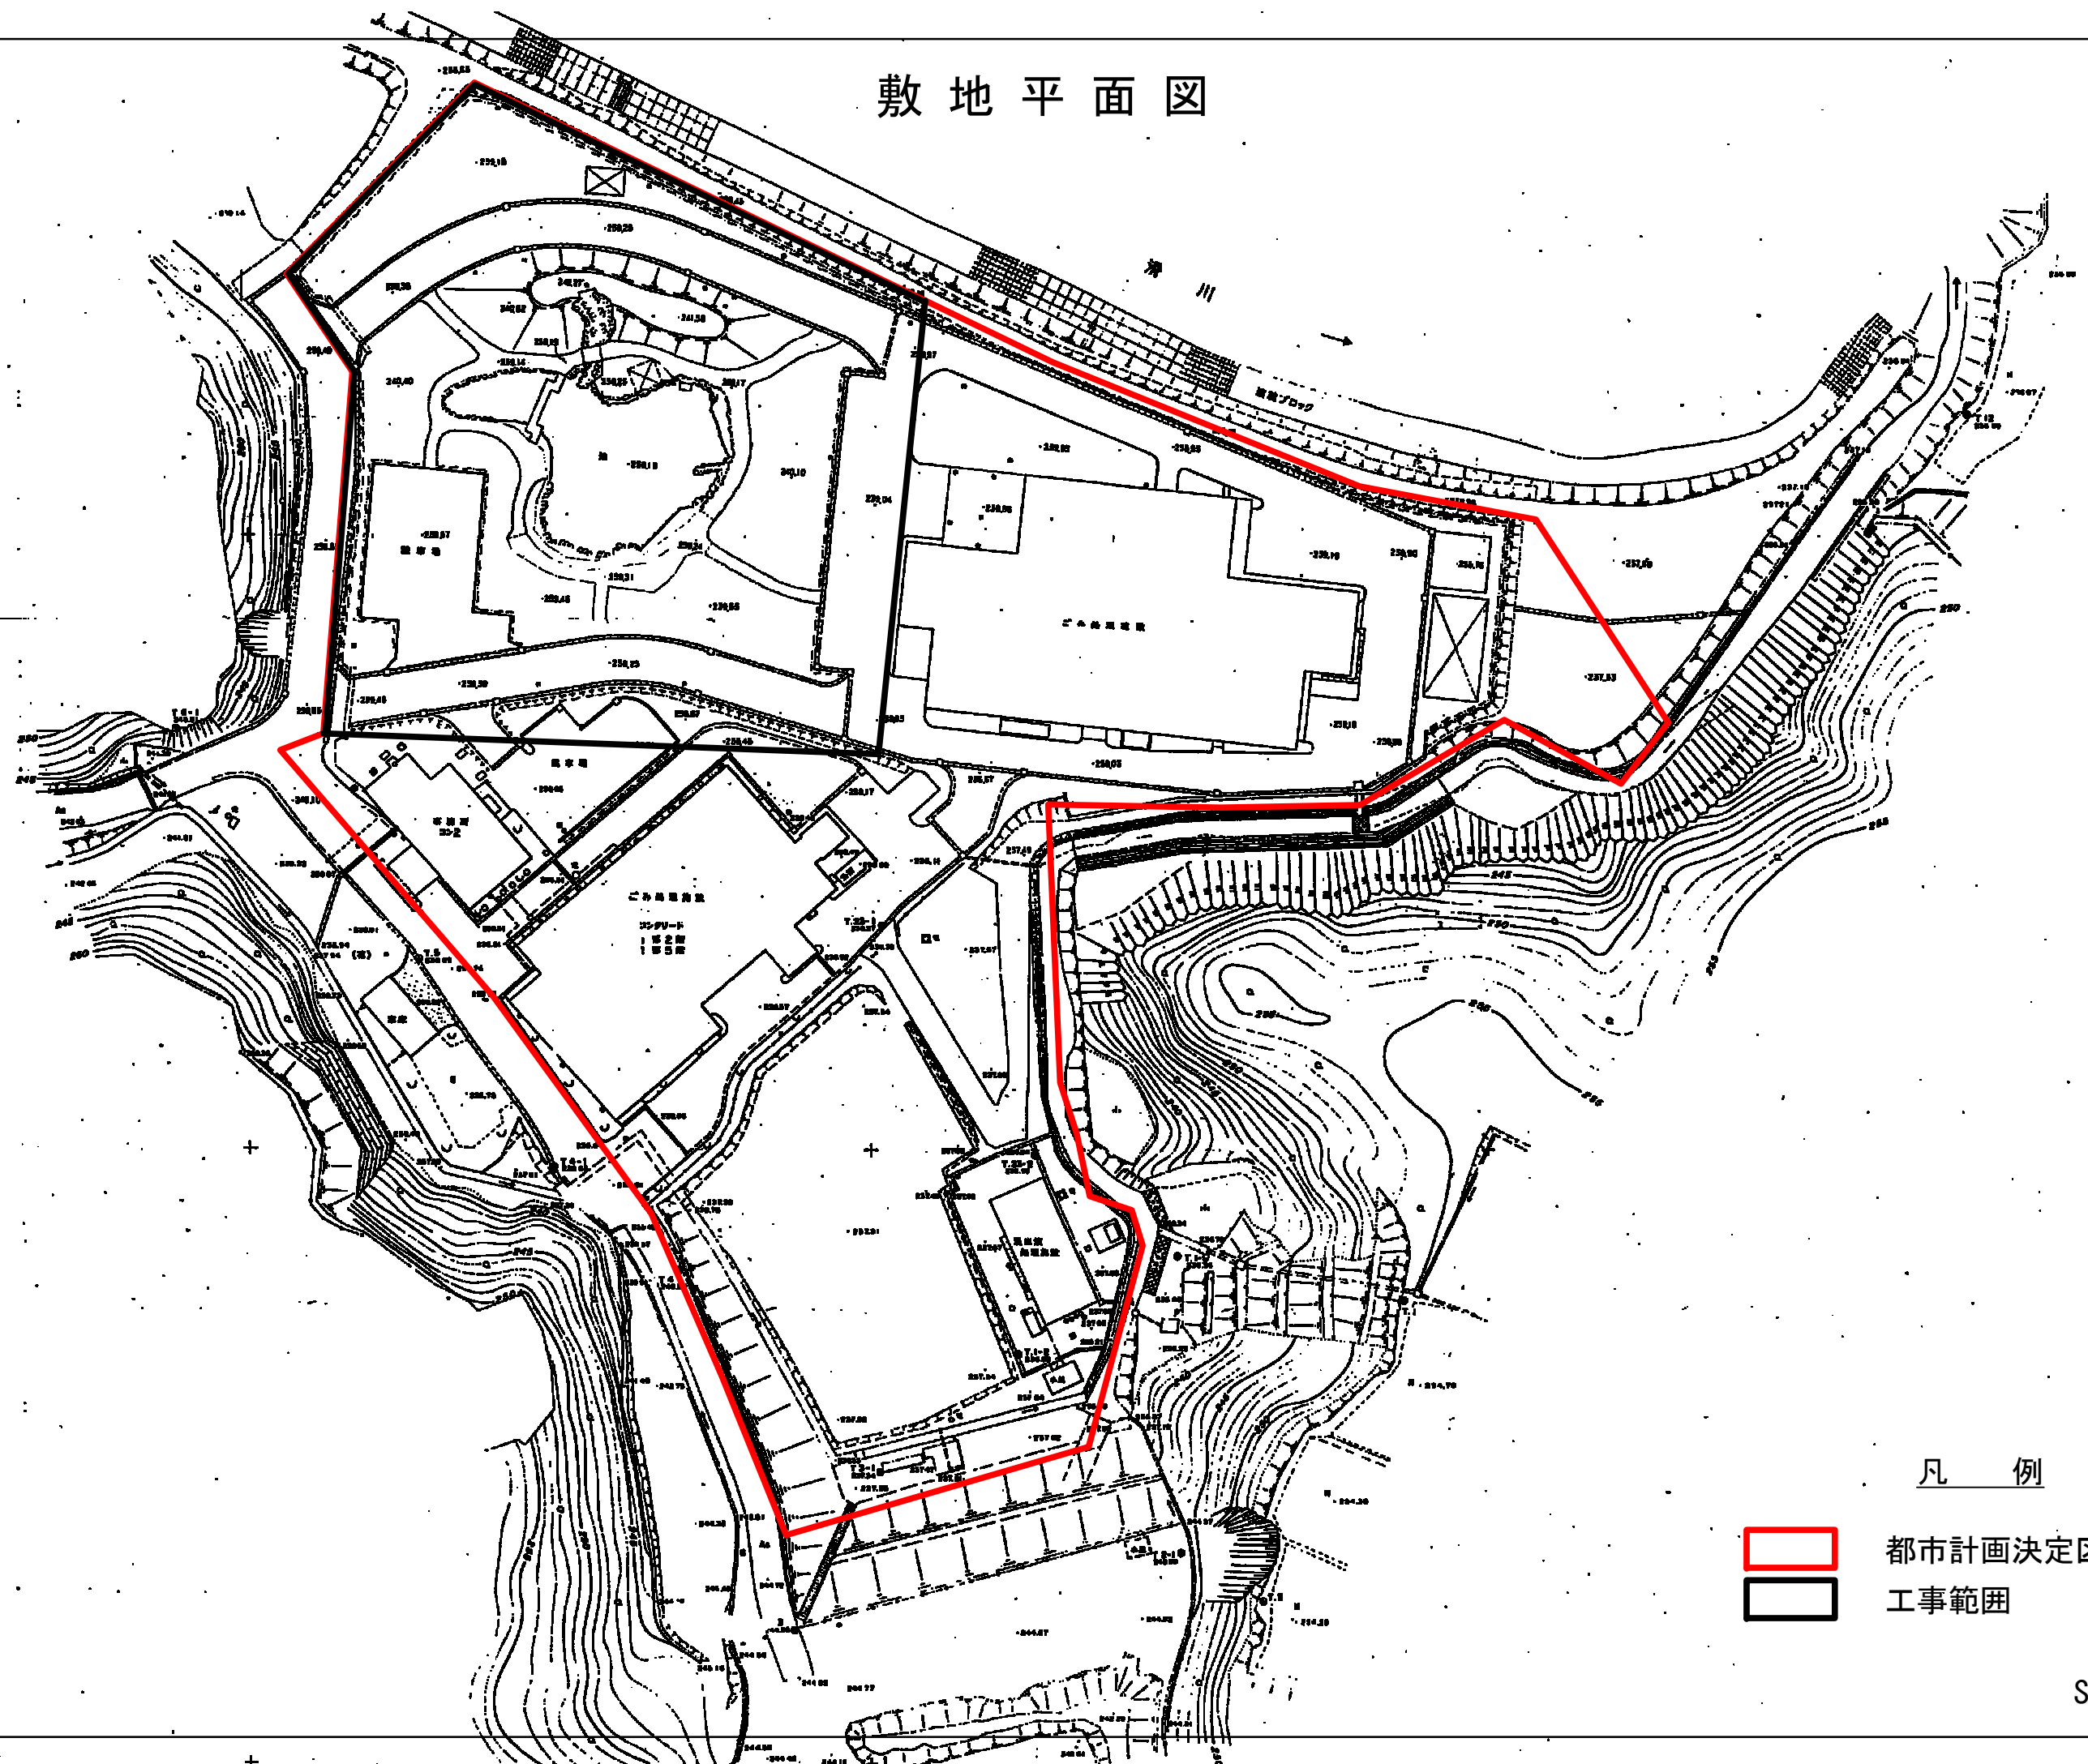

凡 例

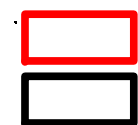

都市計画決定区域（予定）

工事範囲

S=1:1000