




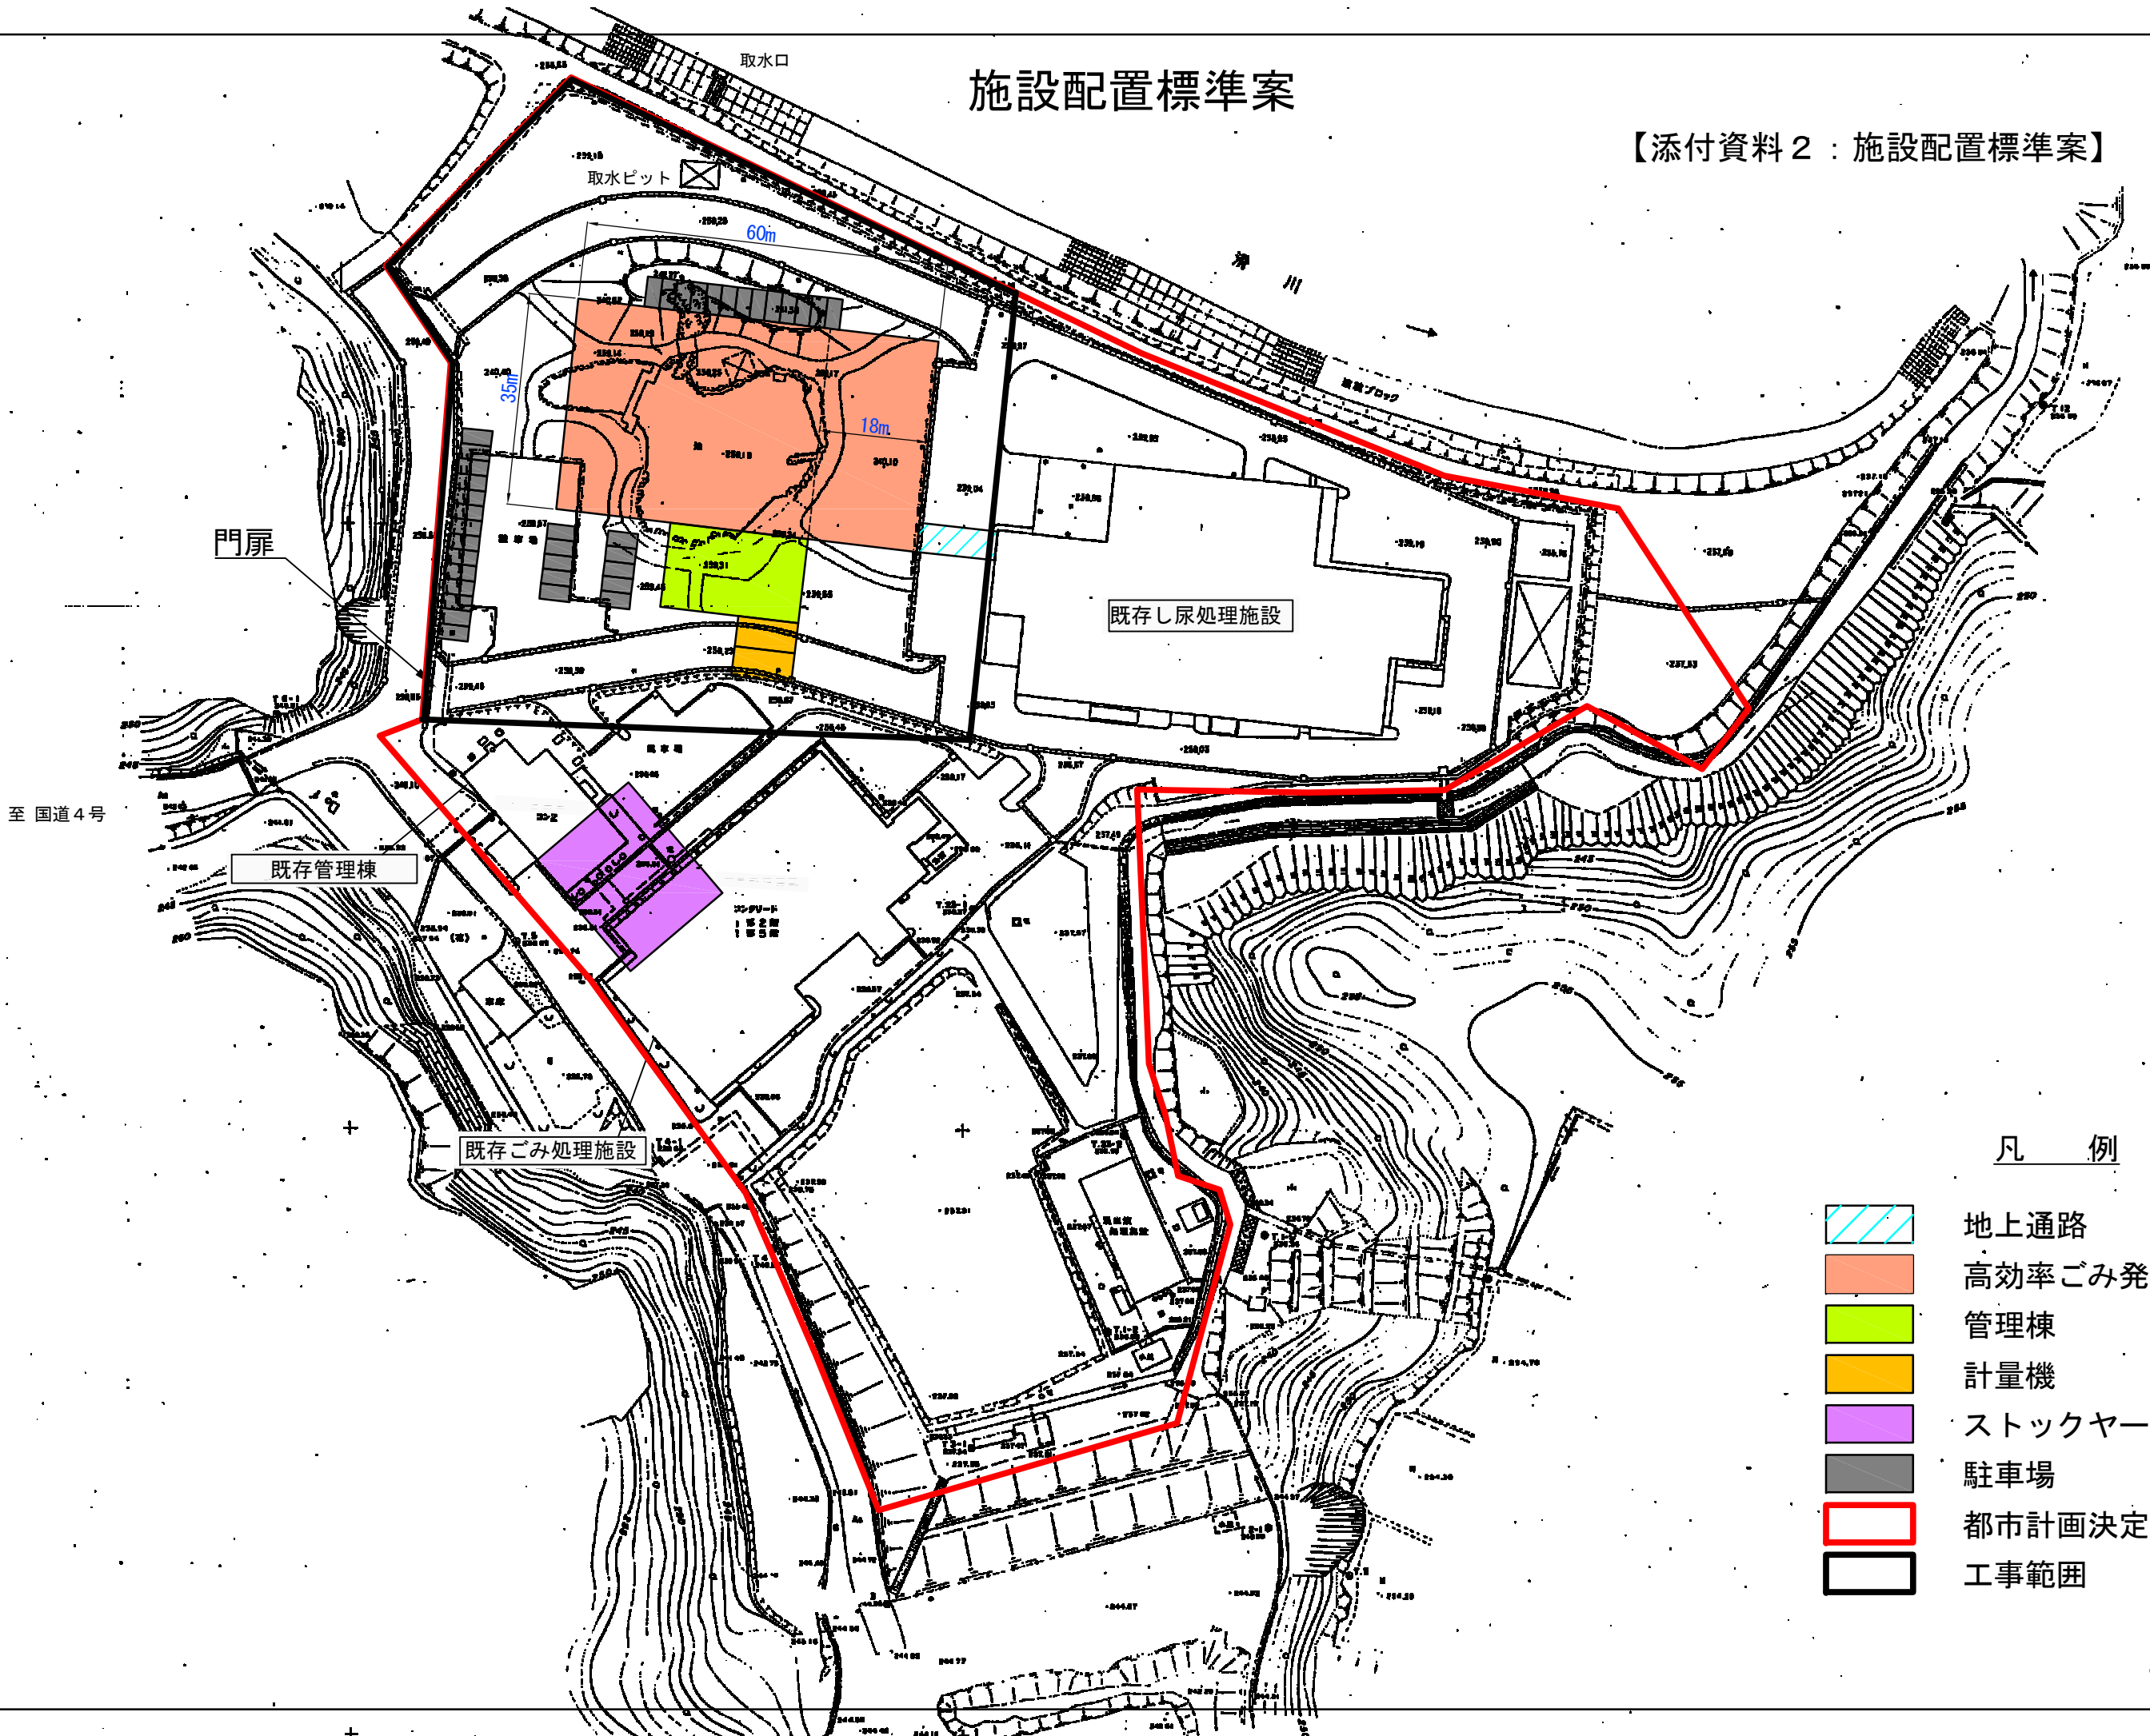


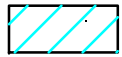

施設配置標準案

【添付資料 2：施設配置標準案】

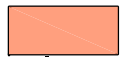

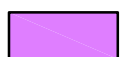凡 例

-  地上通路
-  高効率ごみ発電施設
-  管理棟
-  計量機
-  スtockヤード
-  駐車場
-  都市計画決定区域（予定）
-  工事範囲

S=1:1000