
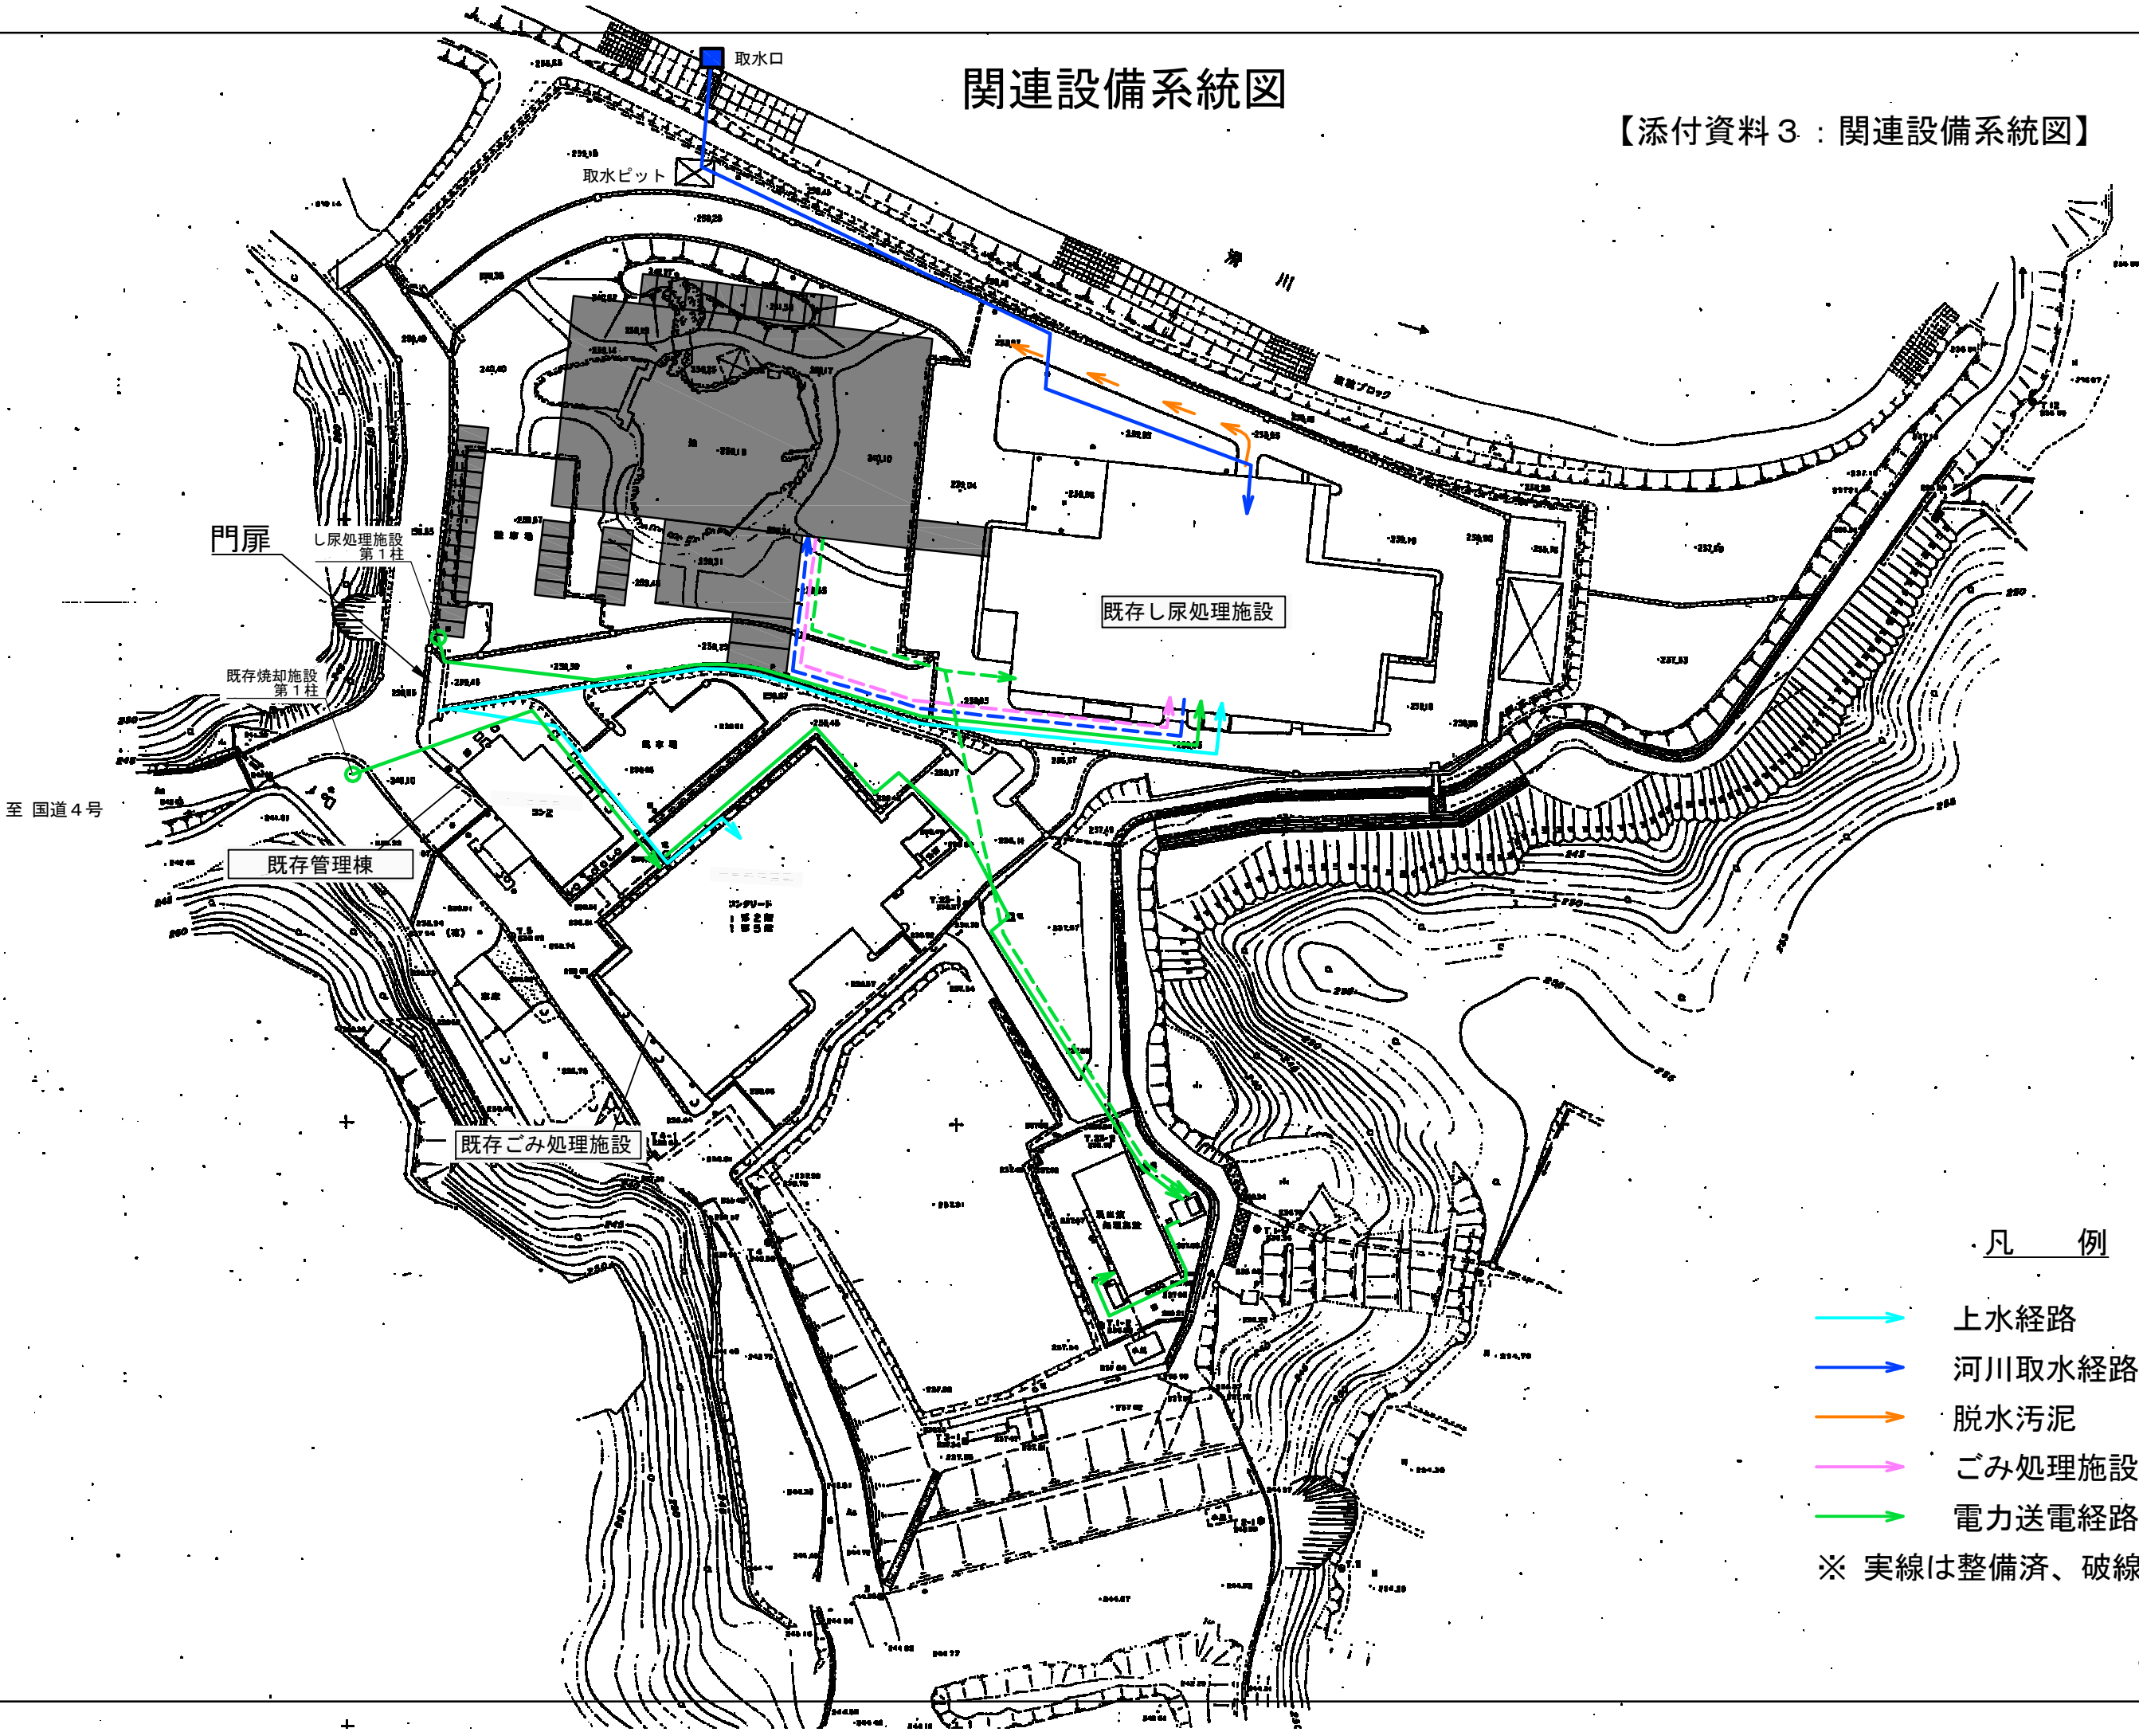


関連設備系統図

【添付資料 3：関連設備系統図】

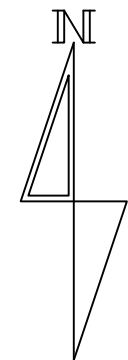

凡 例

- 上水経路
- 河川取水経路
- 脱水污泥
- ごみ処理施設生活排水
- 電力送電経路

※ 実線は整備済、破線は想定線

S=1:1000