





【添付資料 5：最終処分場関連図面】

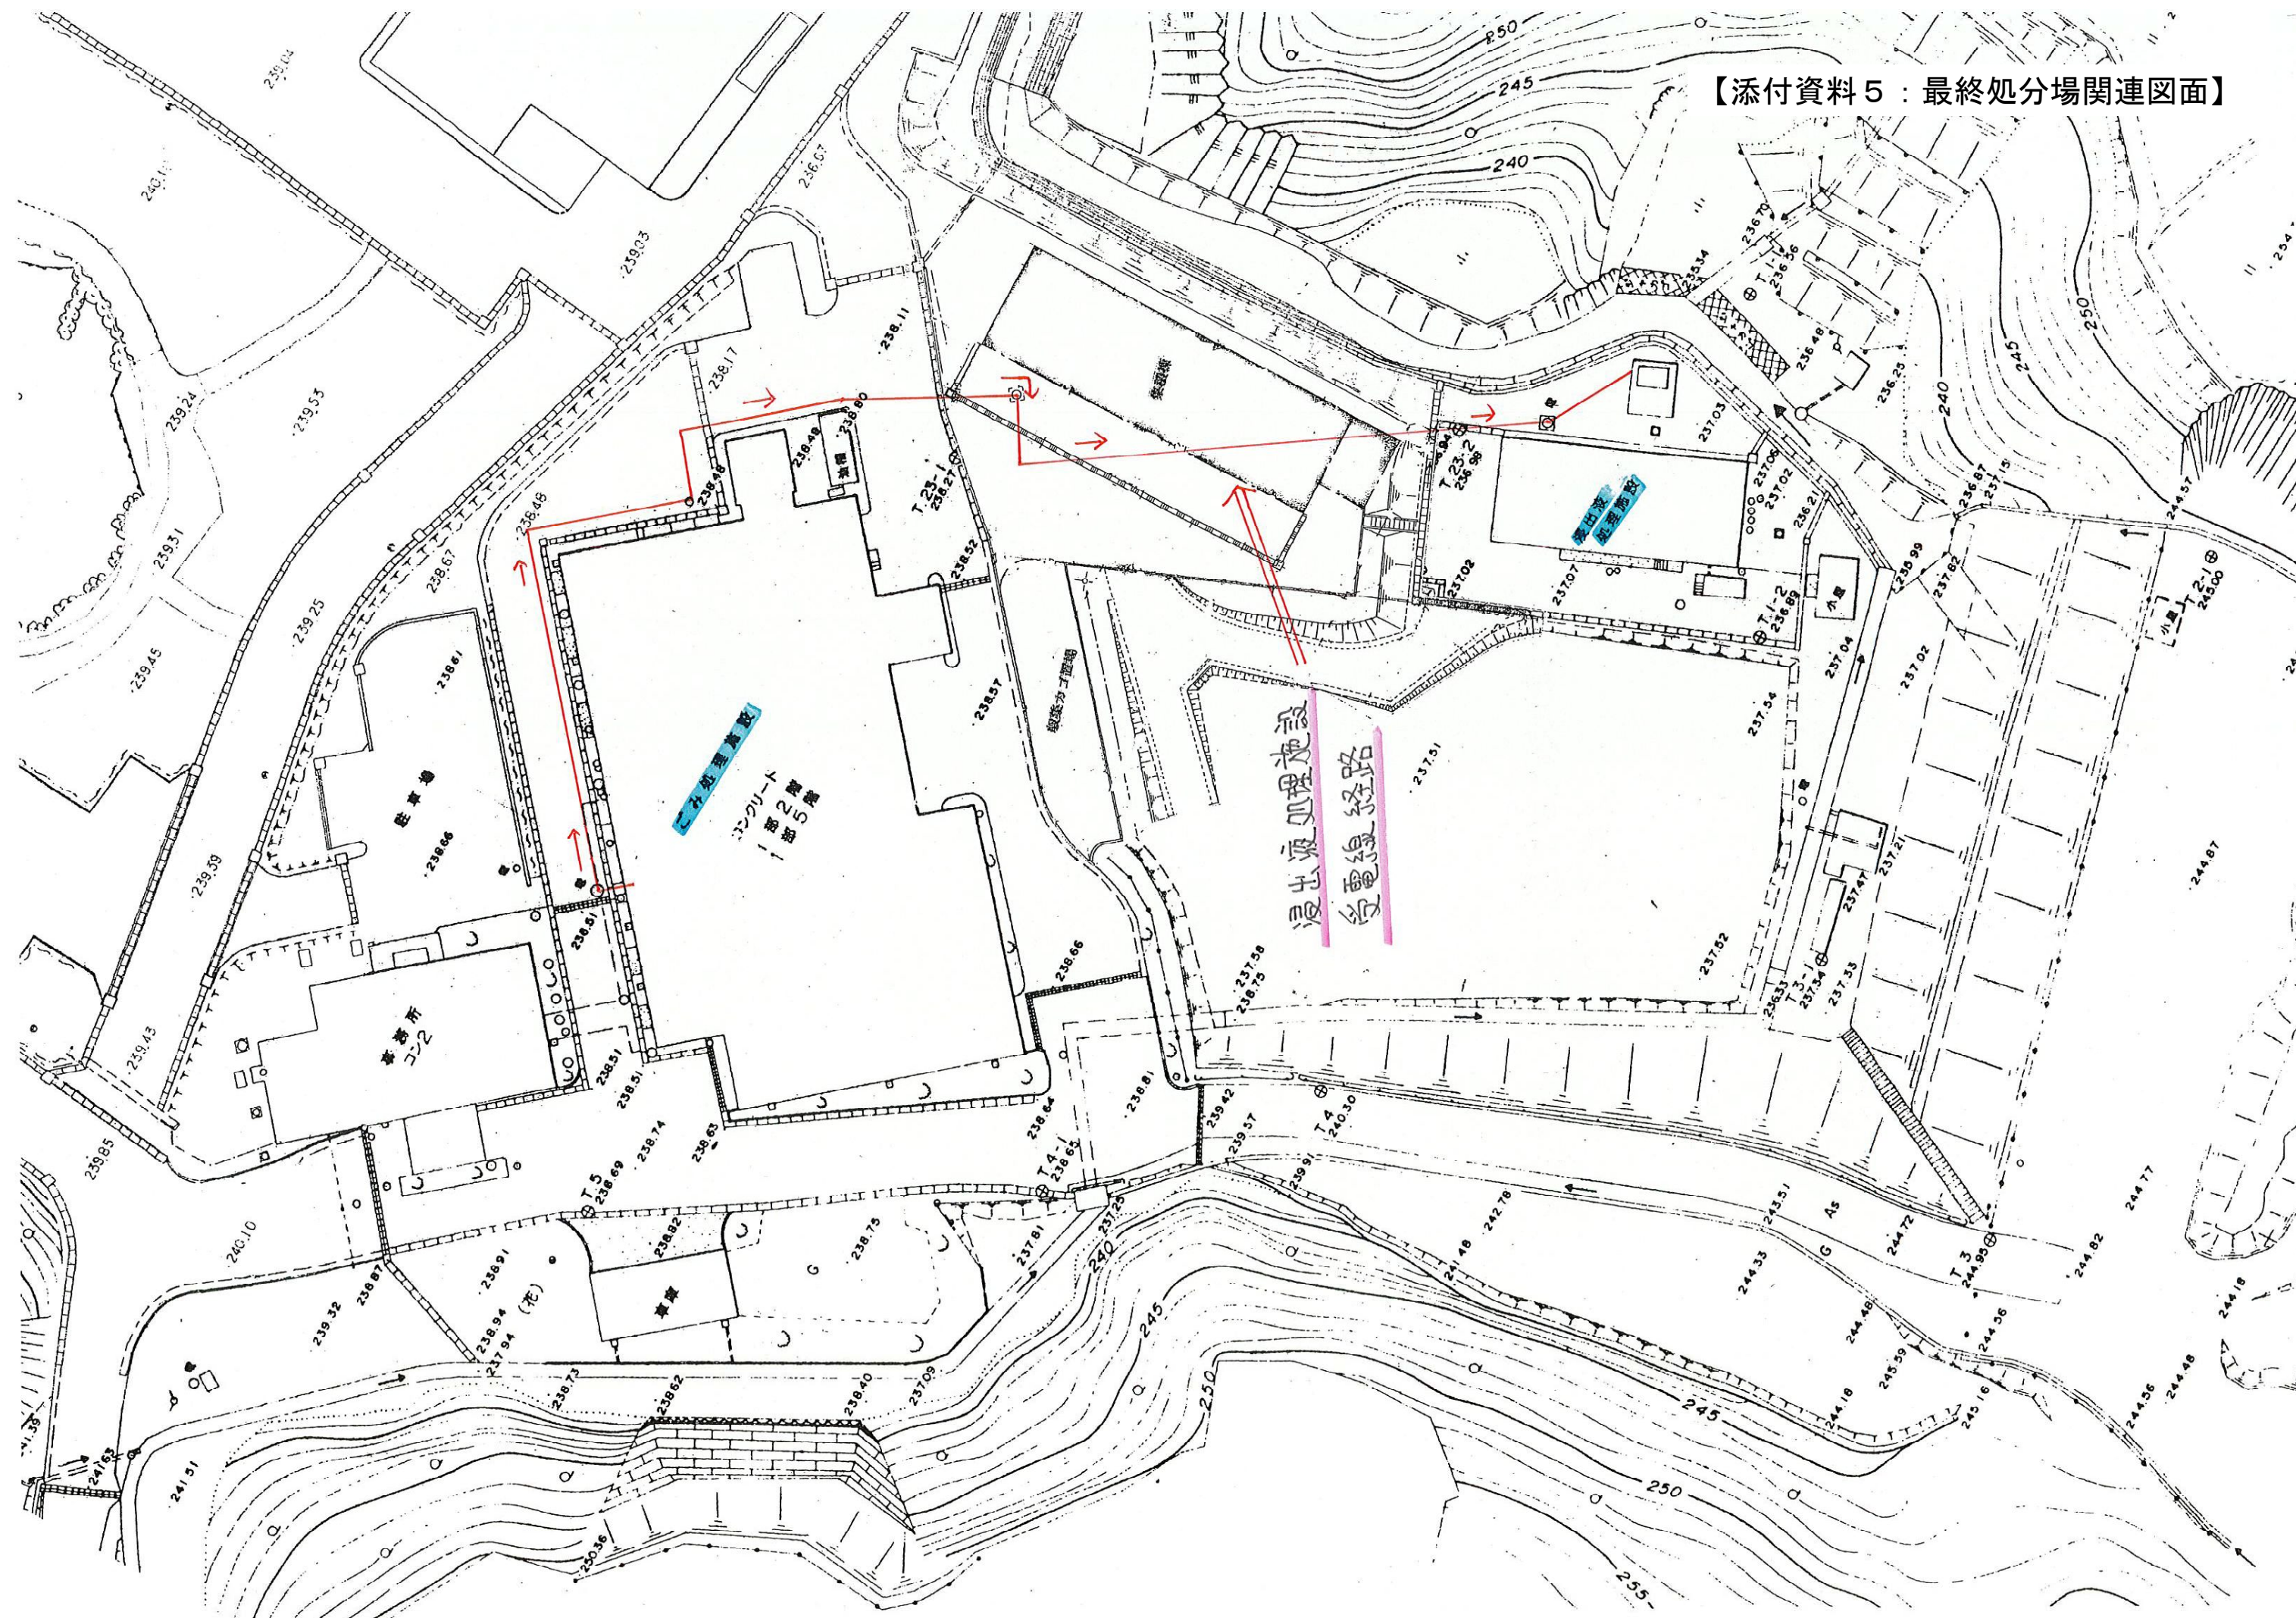

圖面計畫水道、氣、電

【注意】整地及び構造物床堀等の際には、既設埋設管等に十分留意のうえ、切斷事故等を起こさないこと。

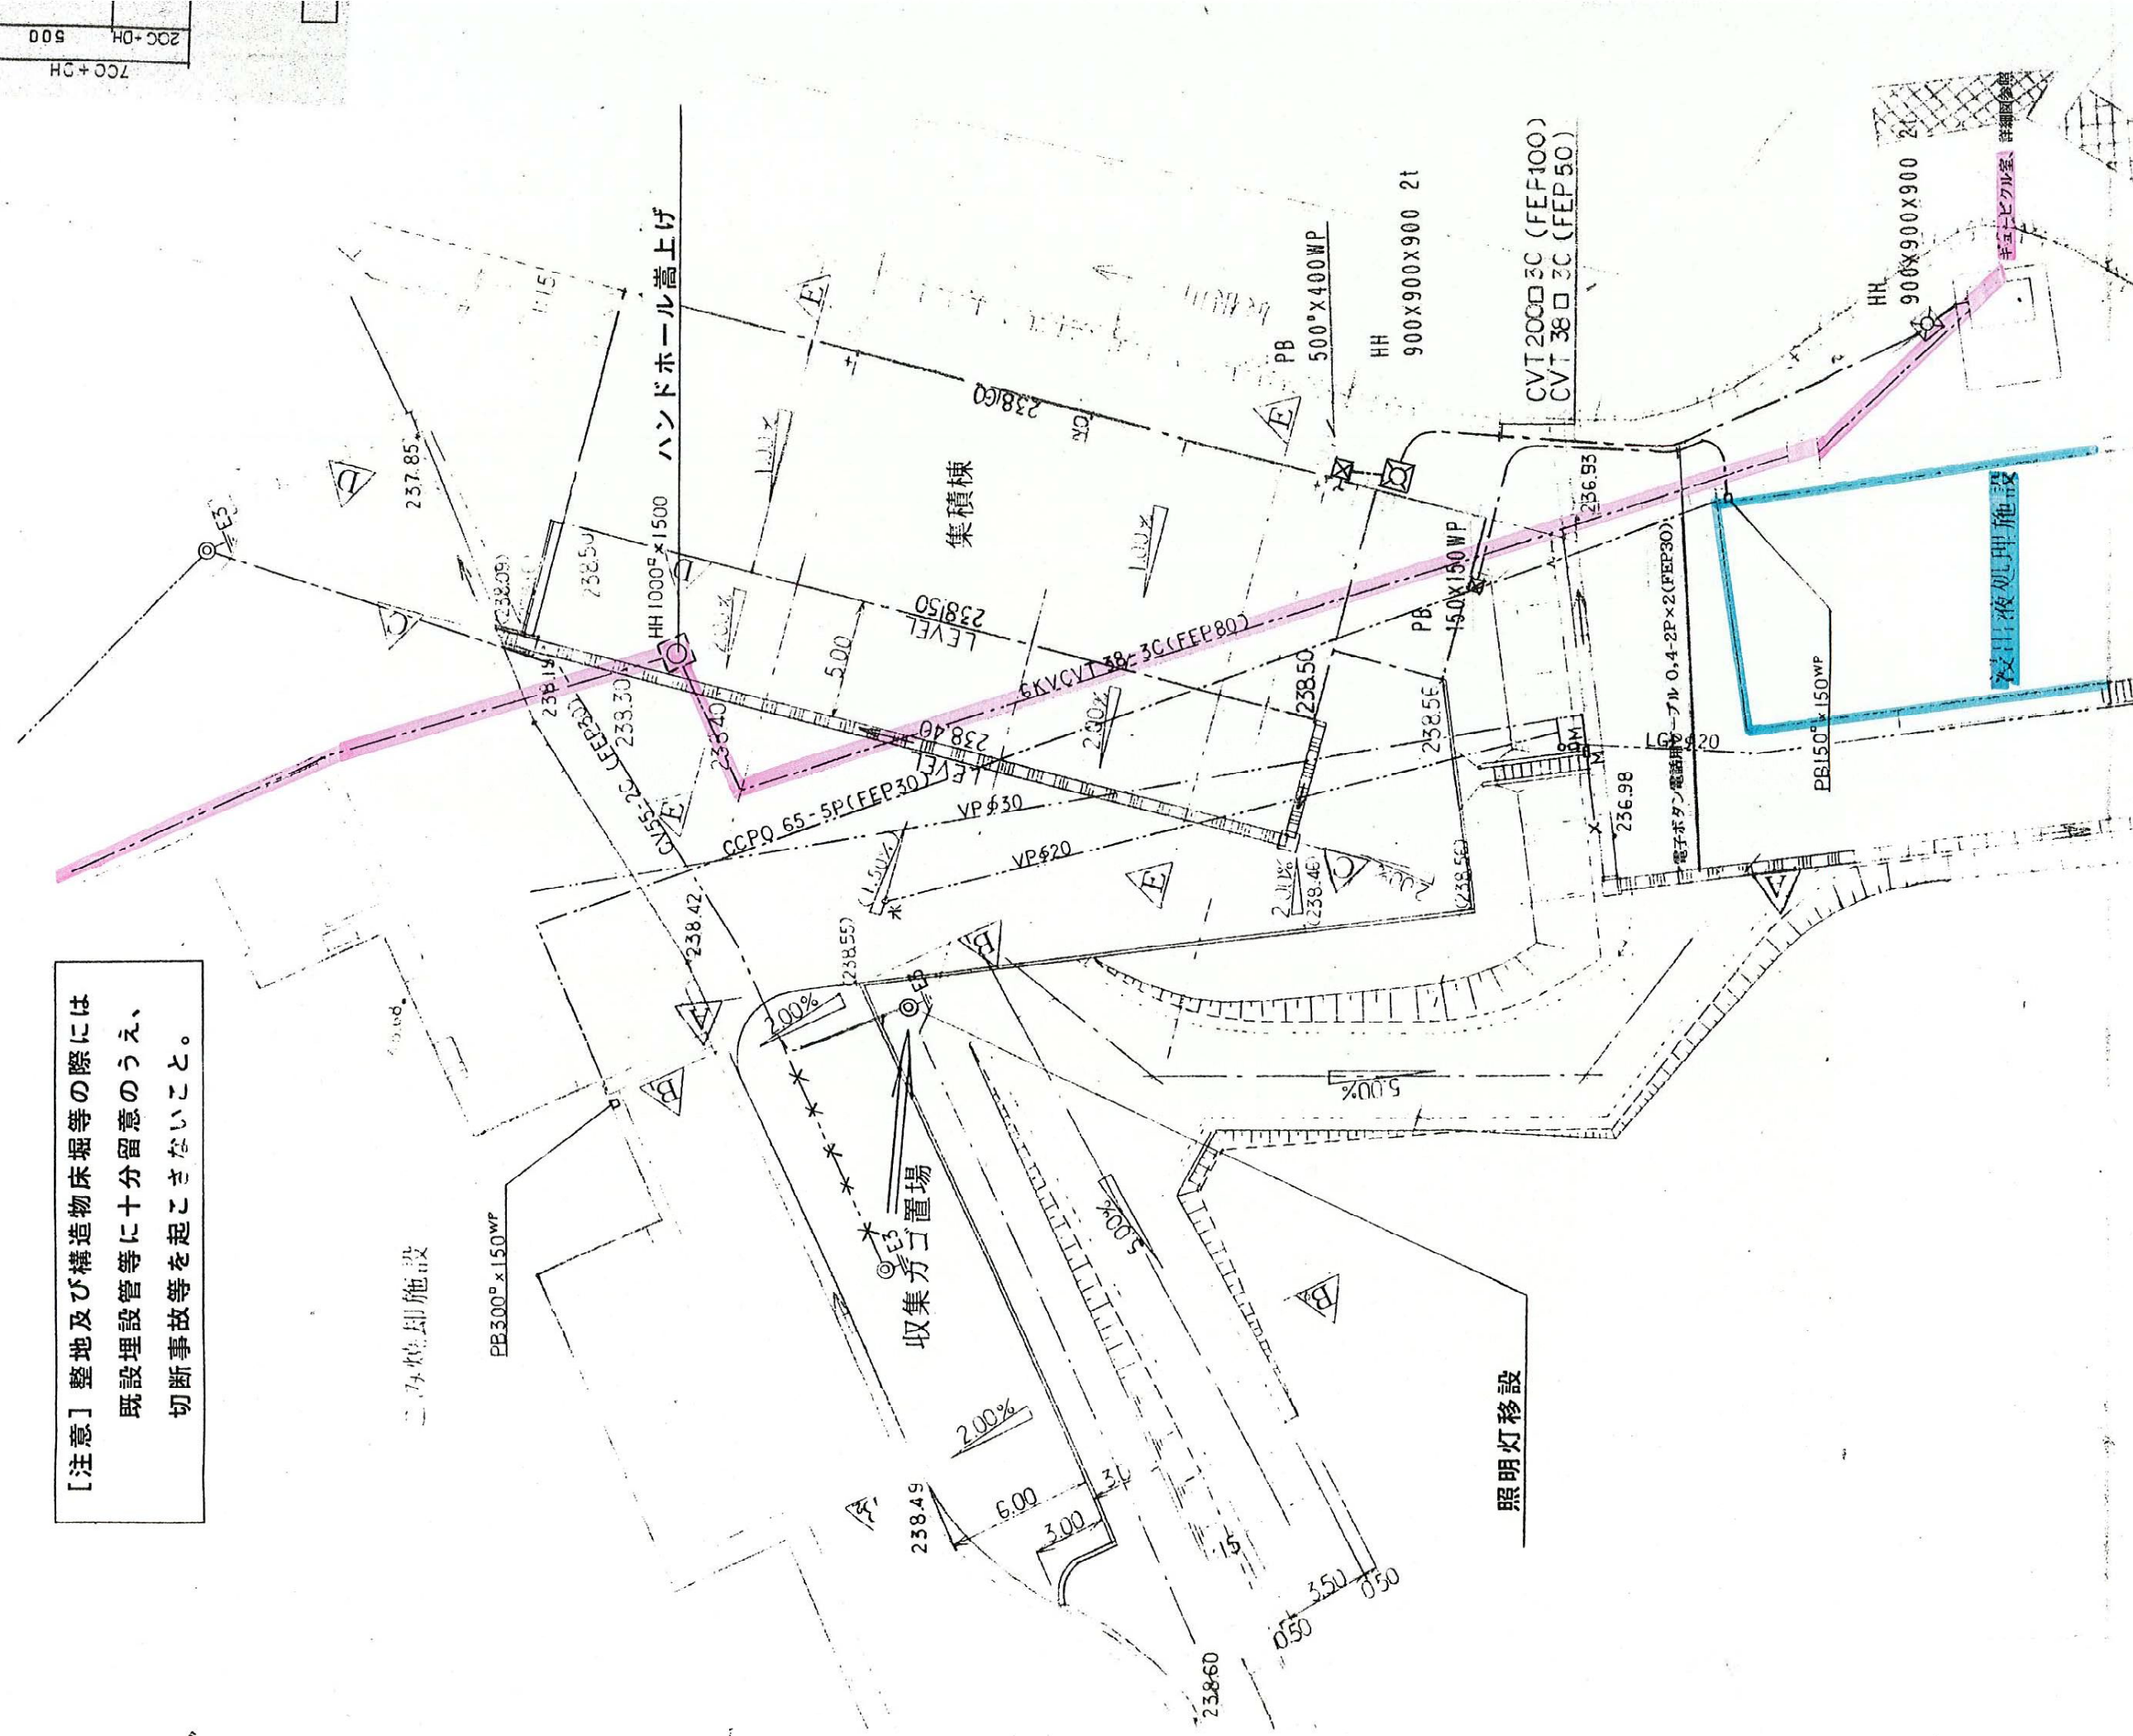

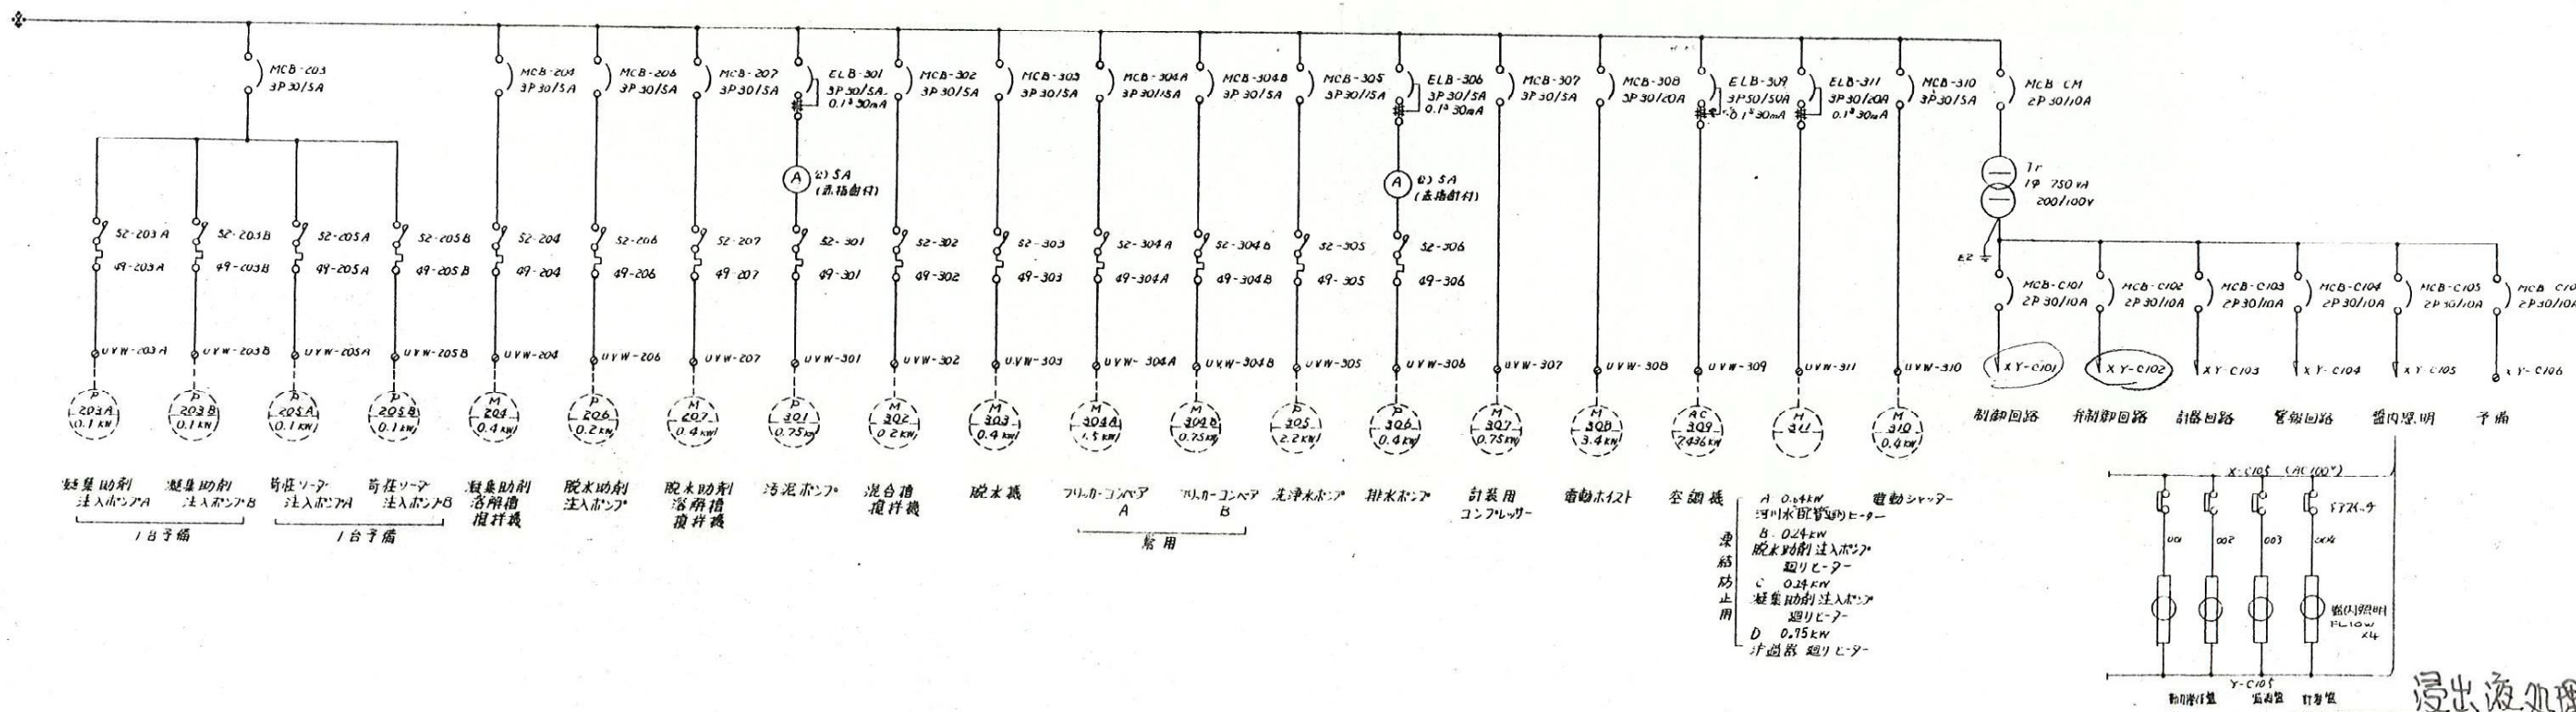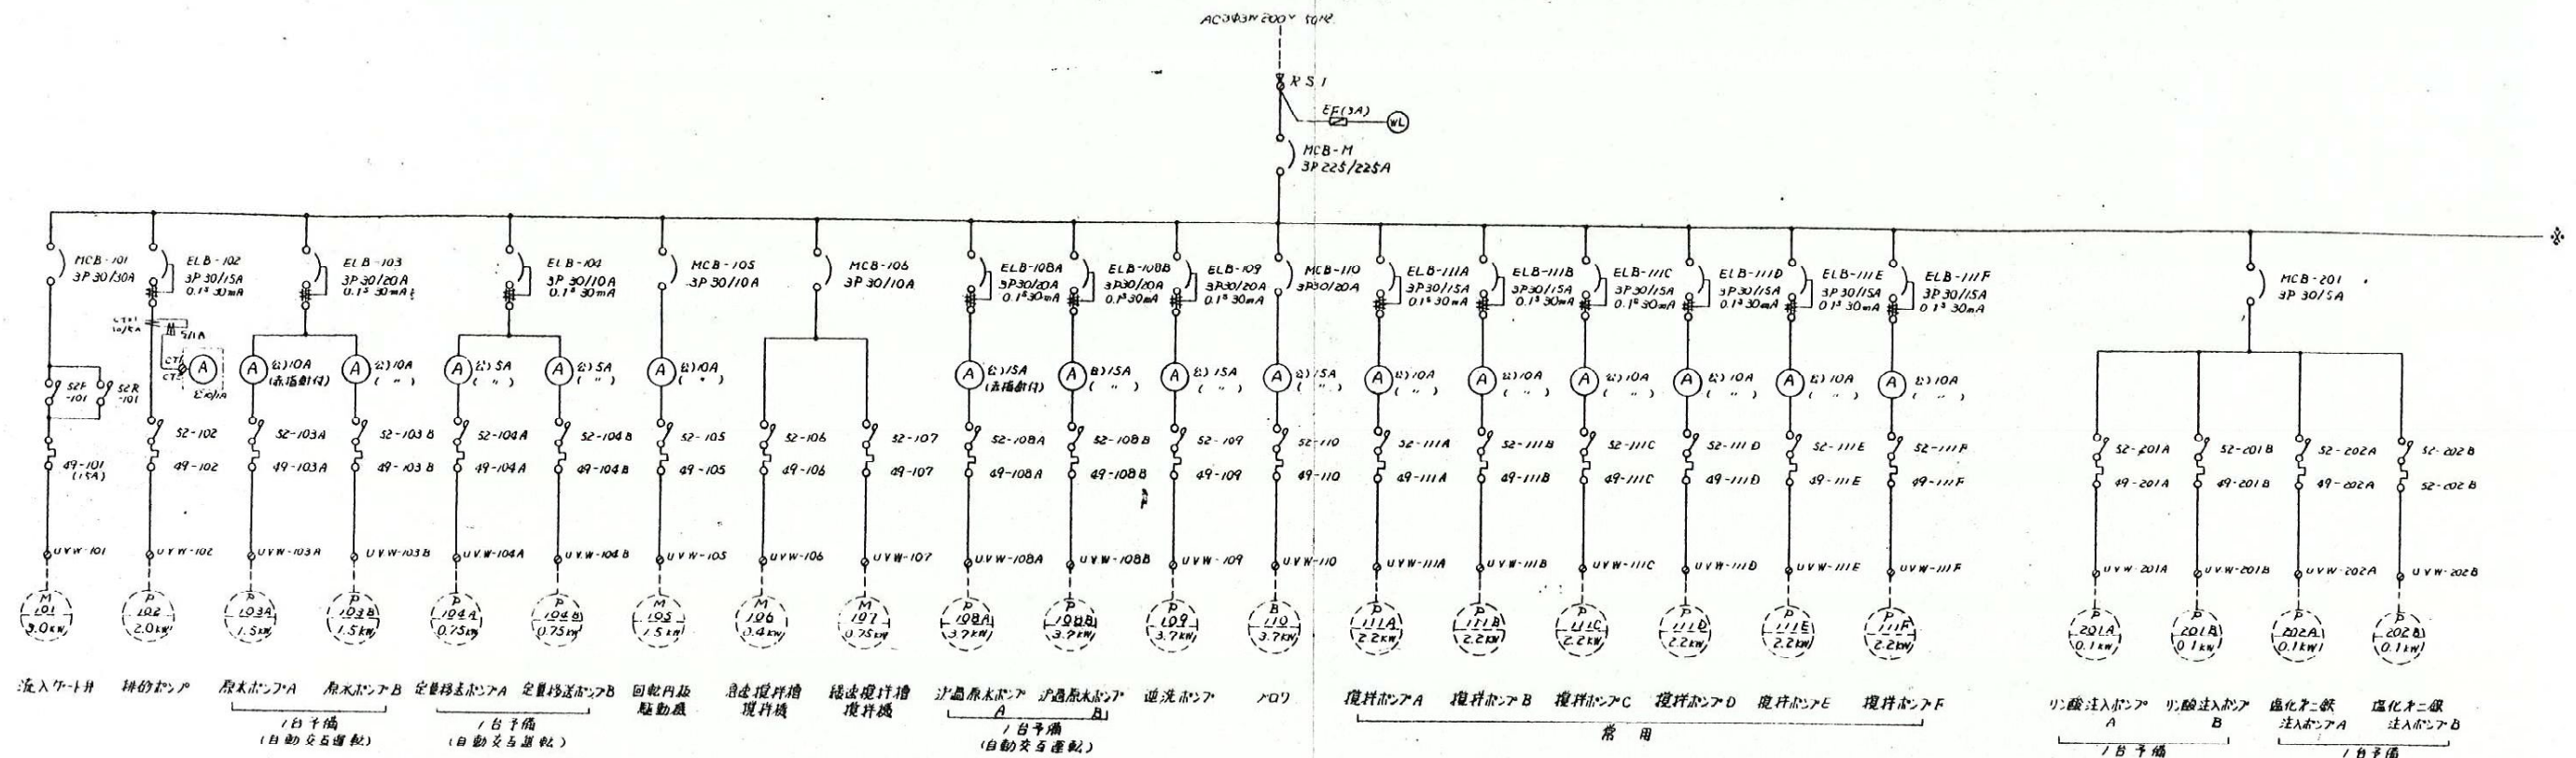

浸出液処理施設

納入先	須賀川地方保健環境組合 殿
工事名	森宿一級廃棄物最終処分場浸出液処理施設工事
図名	主回路図 (1/1)
日付	1992.10.10
縮尺	1/100
図番	254-816
変更	1
項目	主回路図
作成	日東紡績株式会社エンジニアリング事業部