


平面図 (1)

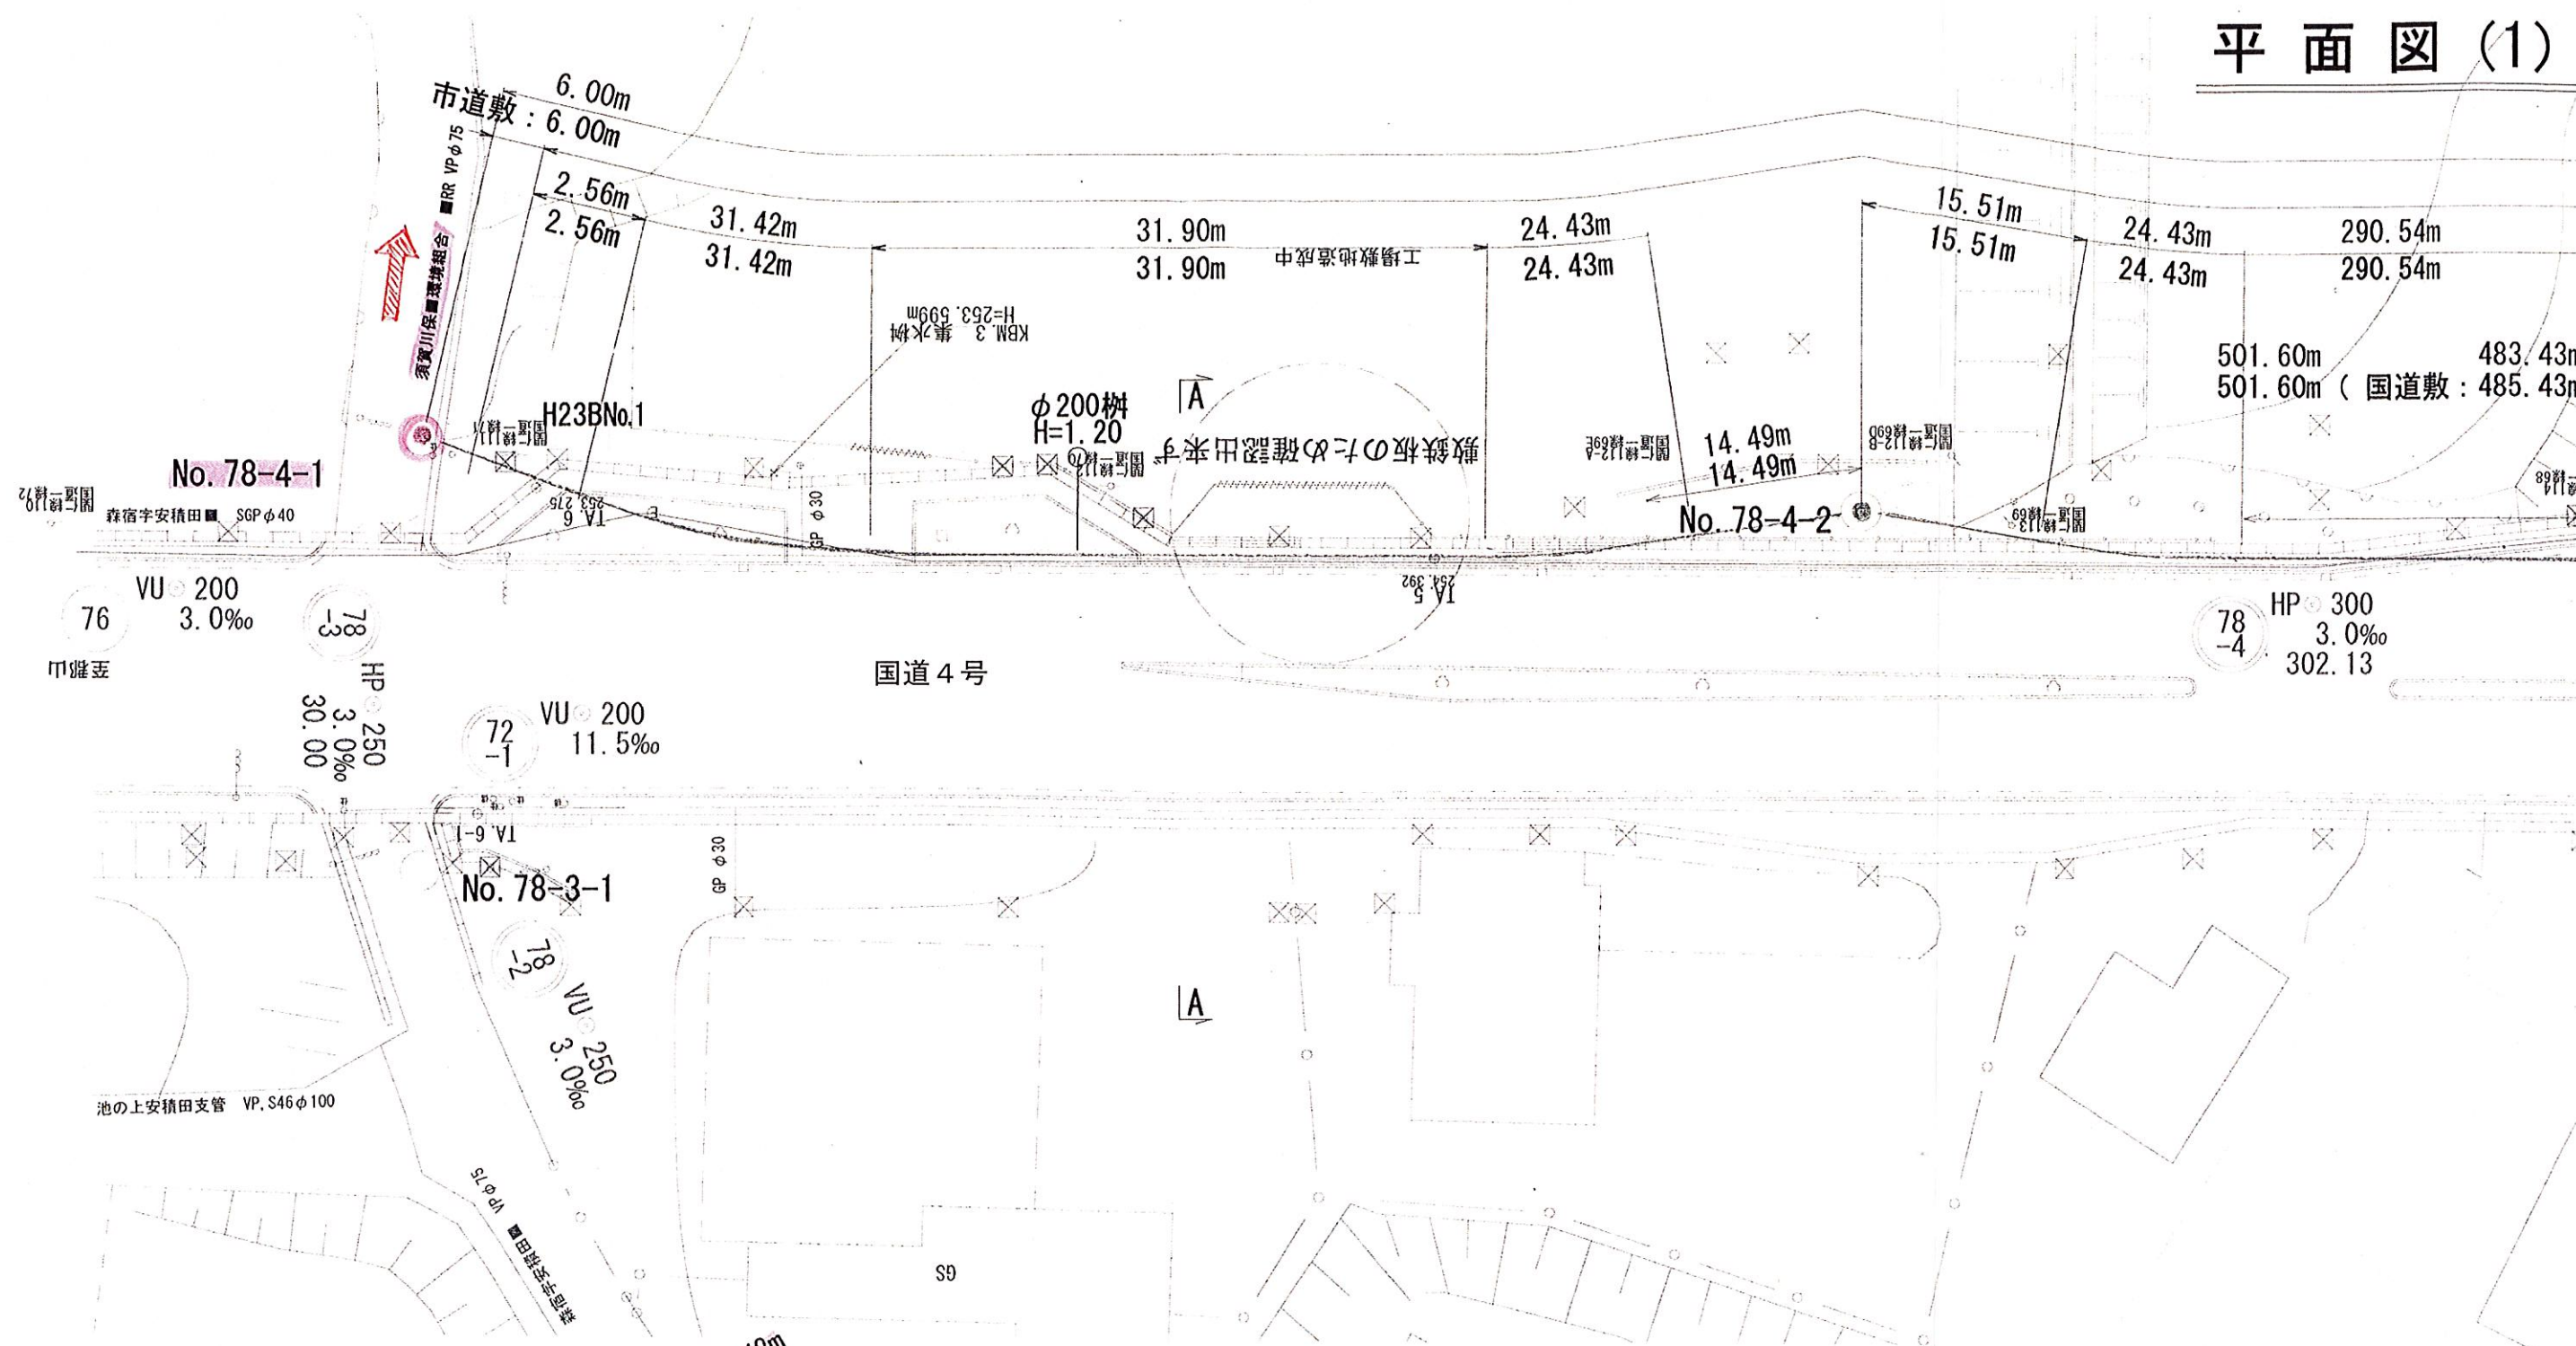


縦断面図

No. 78-4-1 1号マンホール h=3.642m
 No. 78-4-1 到達立坑φ1500 h=3.61m

No. 78-4-2 1号マンホール h=6.340m
 No. 78-4-2 両発進立坑 2500×4541 h=6.33m

H23BNo. 1
 G H=253.38m
 dep=8.01m

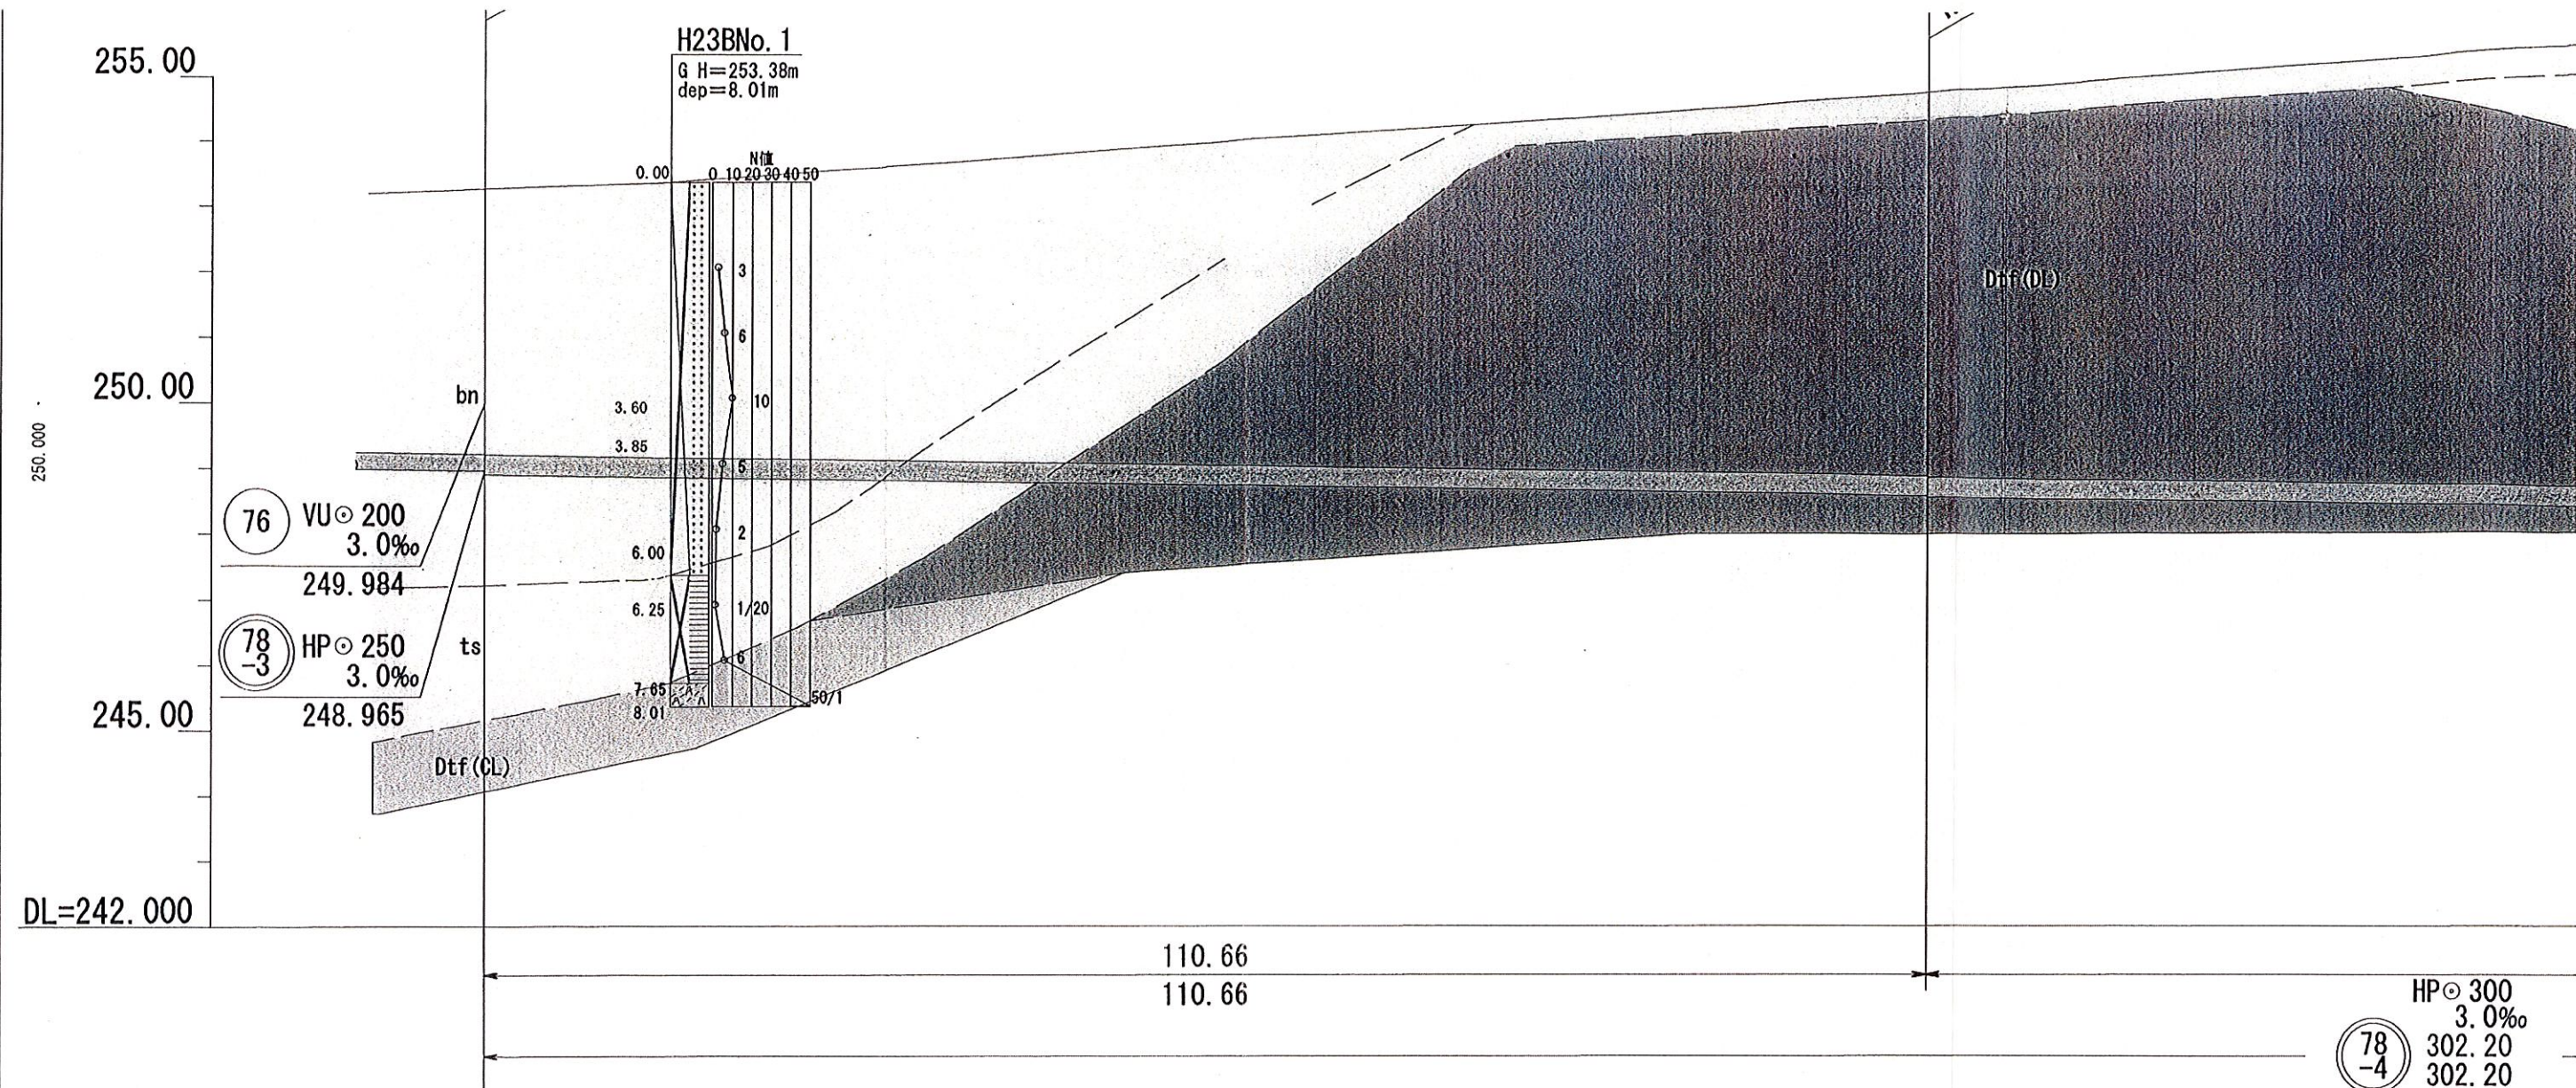

土 被 り	3.29 3.25	5.95 5.95 5.98 5.97
地 盤 高	252.555 252.52	254.890 254.89
管 底 高	248.913 248.913	248.580 248.581 248.550 248.561
掘 削 深		
追加距離	0.00	110.80 110.80
単 距 離	0.00	110.80 110.80
測 点	No. 78-4 -1	No. 78-4 -2